


1. etasje
-ca. 150m²

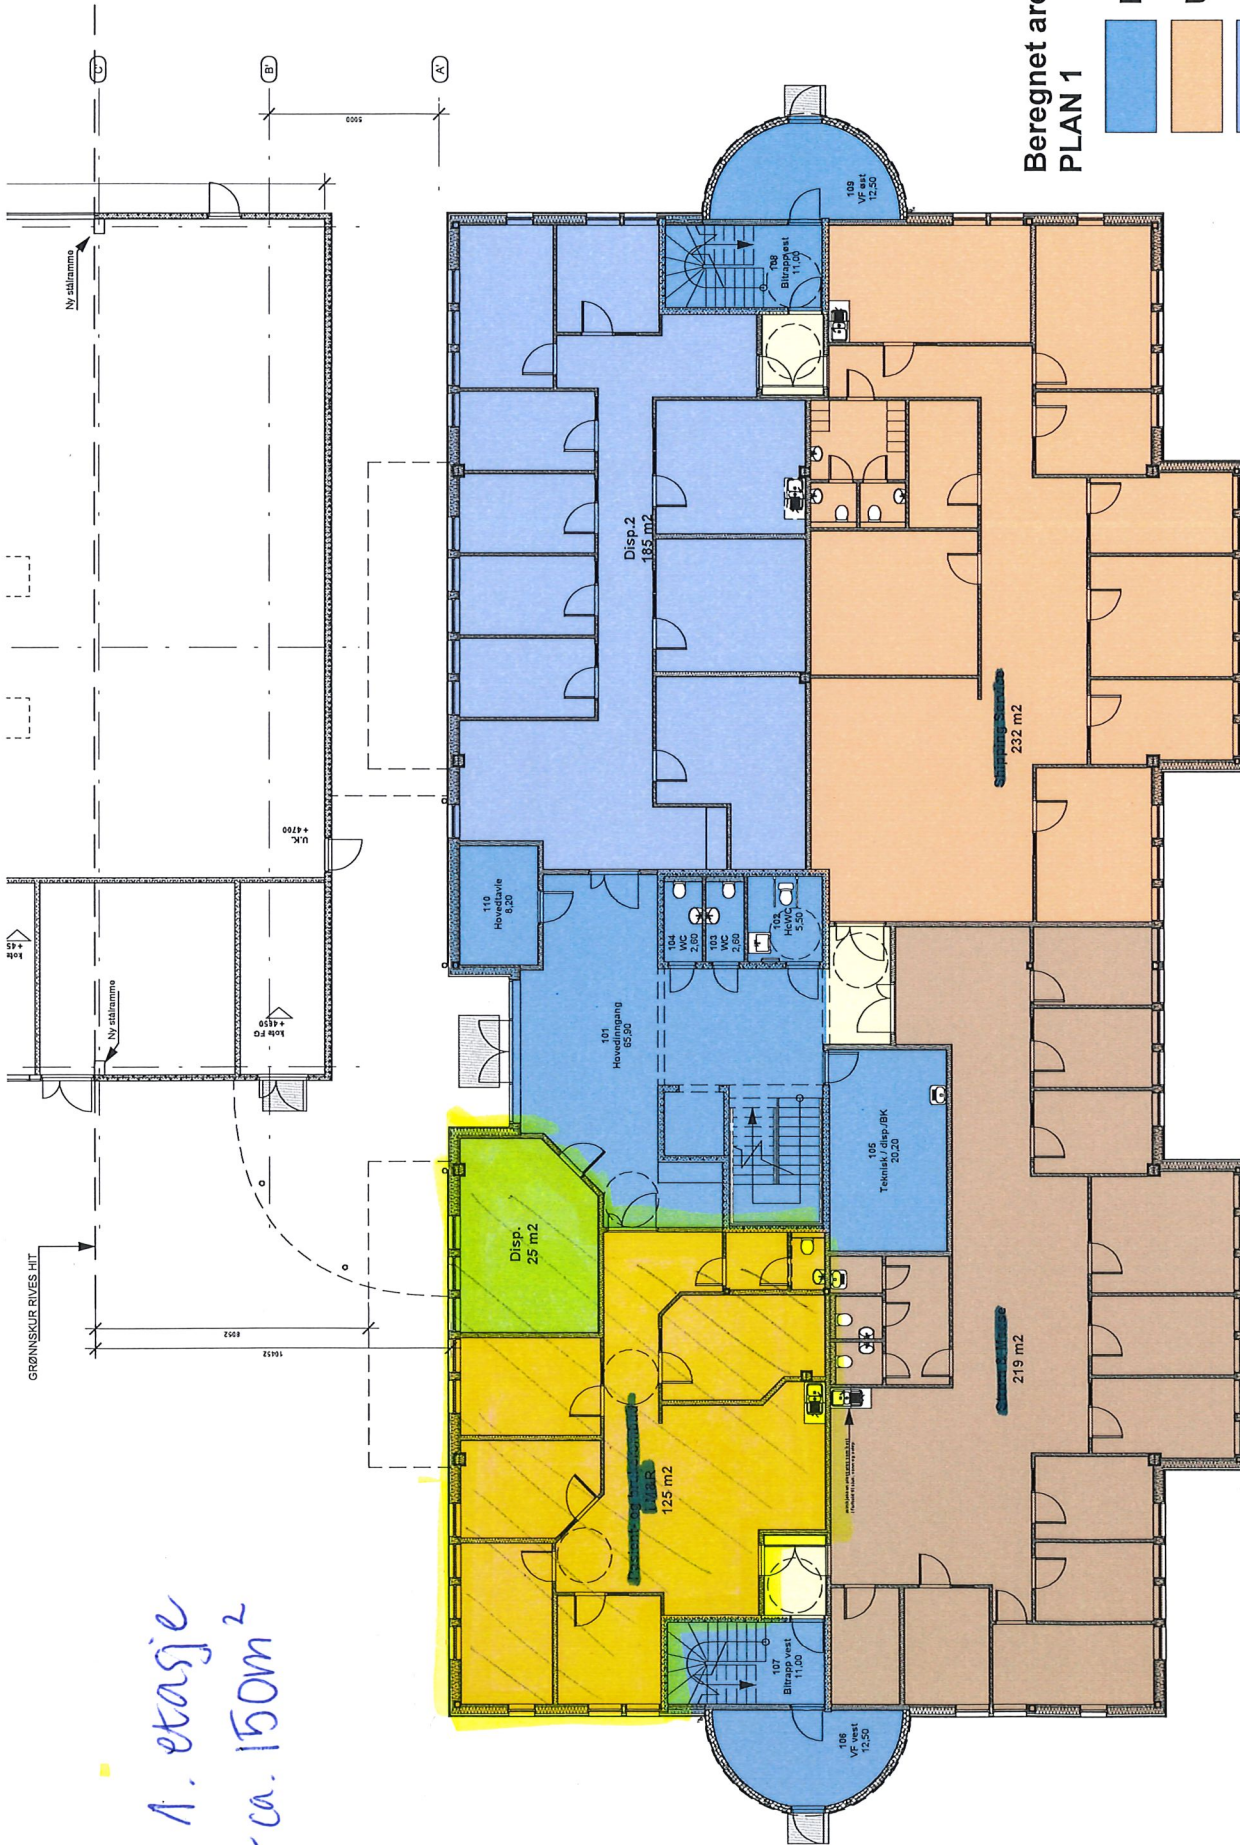

Beregnet areal pr. 10.06.10
PLAN 1

- Fellesareal 175m²
- Utleid areal 576m²
- Ledig areal 209m²
- Fellesareal for leietagere på planet 17m²