


2. etasje
 - ca 38 m²
 - ca 79 m²

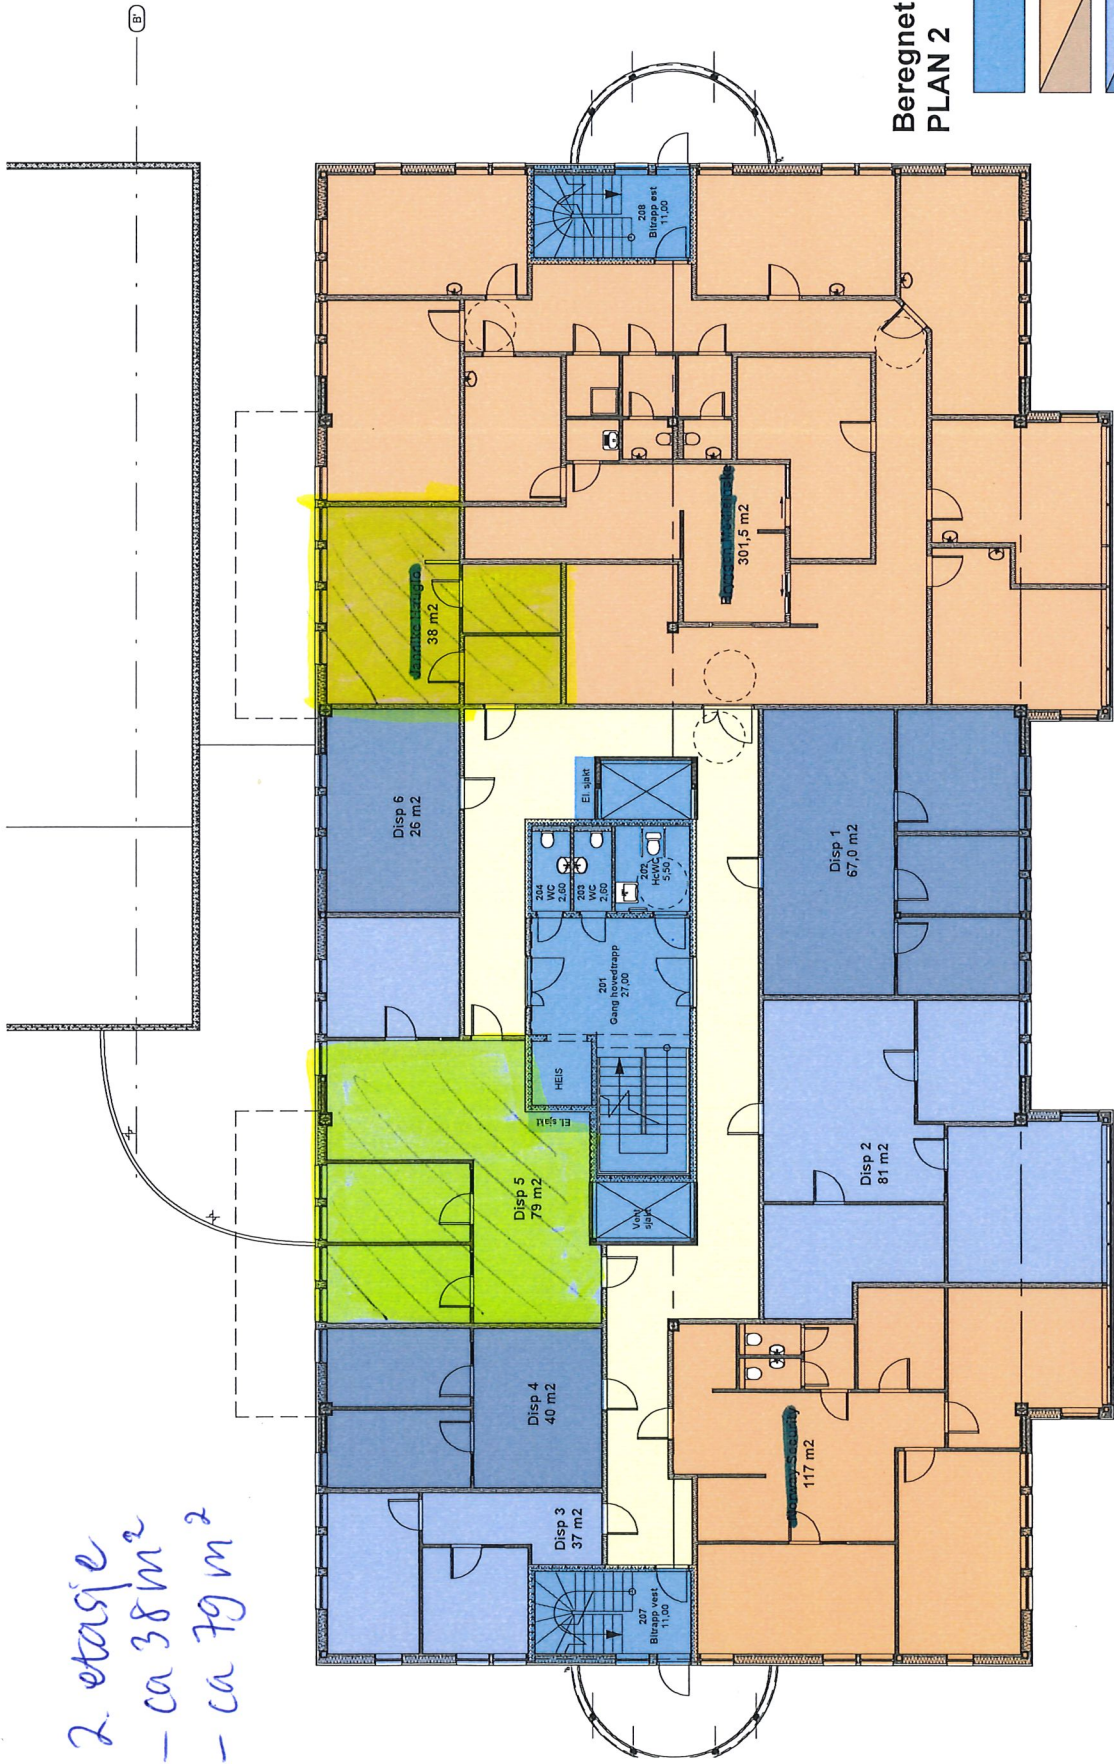

Beregnet areal pr. 10.06.10
 PLAN 2

- Fellesareal 87m²
- Utleid areal 455m²
- Ledig areal 330m²
- Fellesareal for leietagere på planet 82m²