


PLANTEGNINGER – NORDMØRSTERMINALEN

185 m² til kontor eller helsesrelatert virksomhet

1. etasje: 185 m²

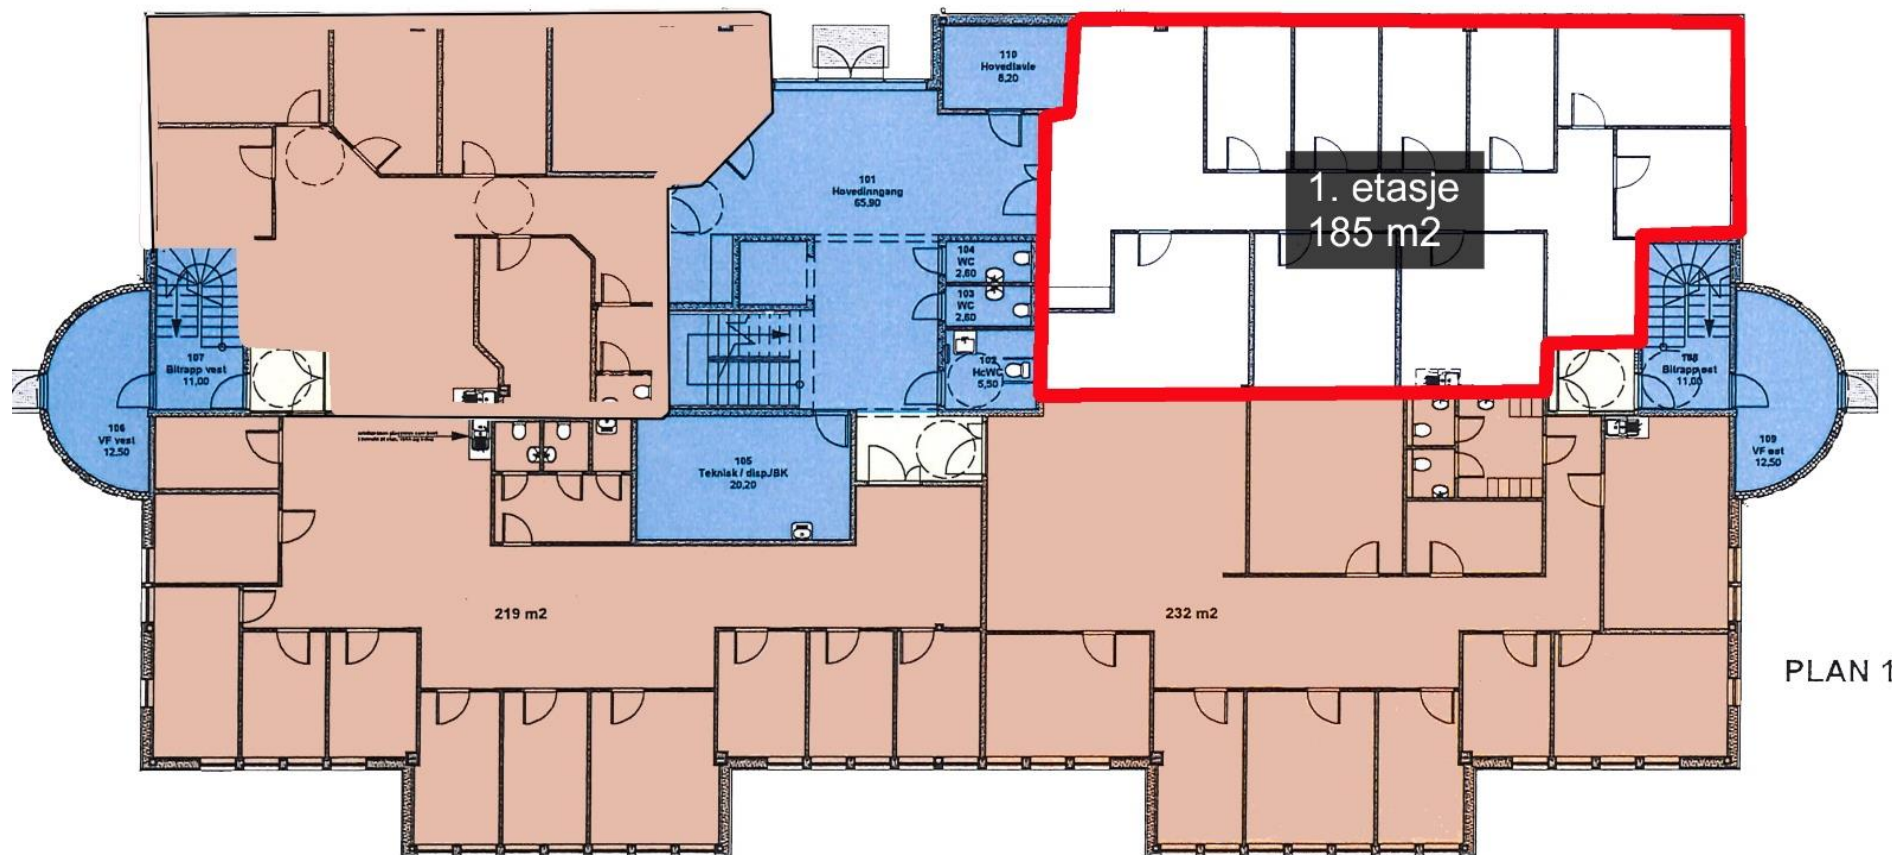

PLAN 1